

# Edificio Cofradía de Pescadores


Rúa Constitución 28-30-32 . Foz (Lugo)



## Vivienda 2 dormitorios

### Primero C 2ª altura al mar

Viviendas de este tipo: 1

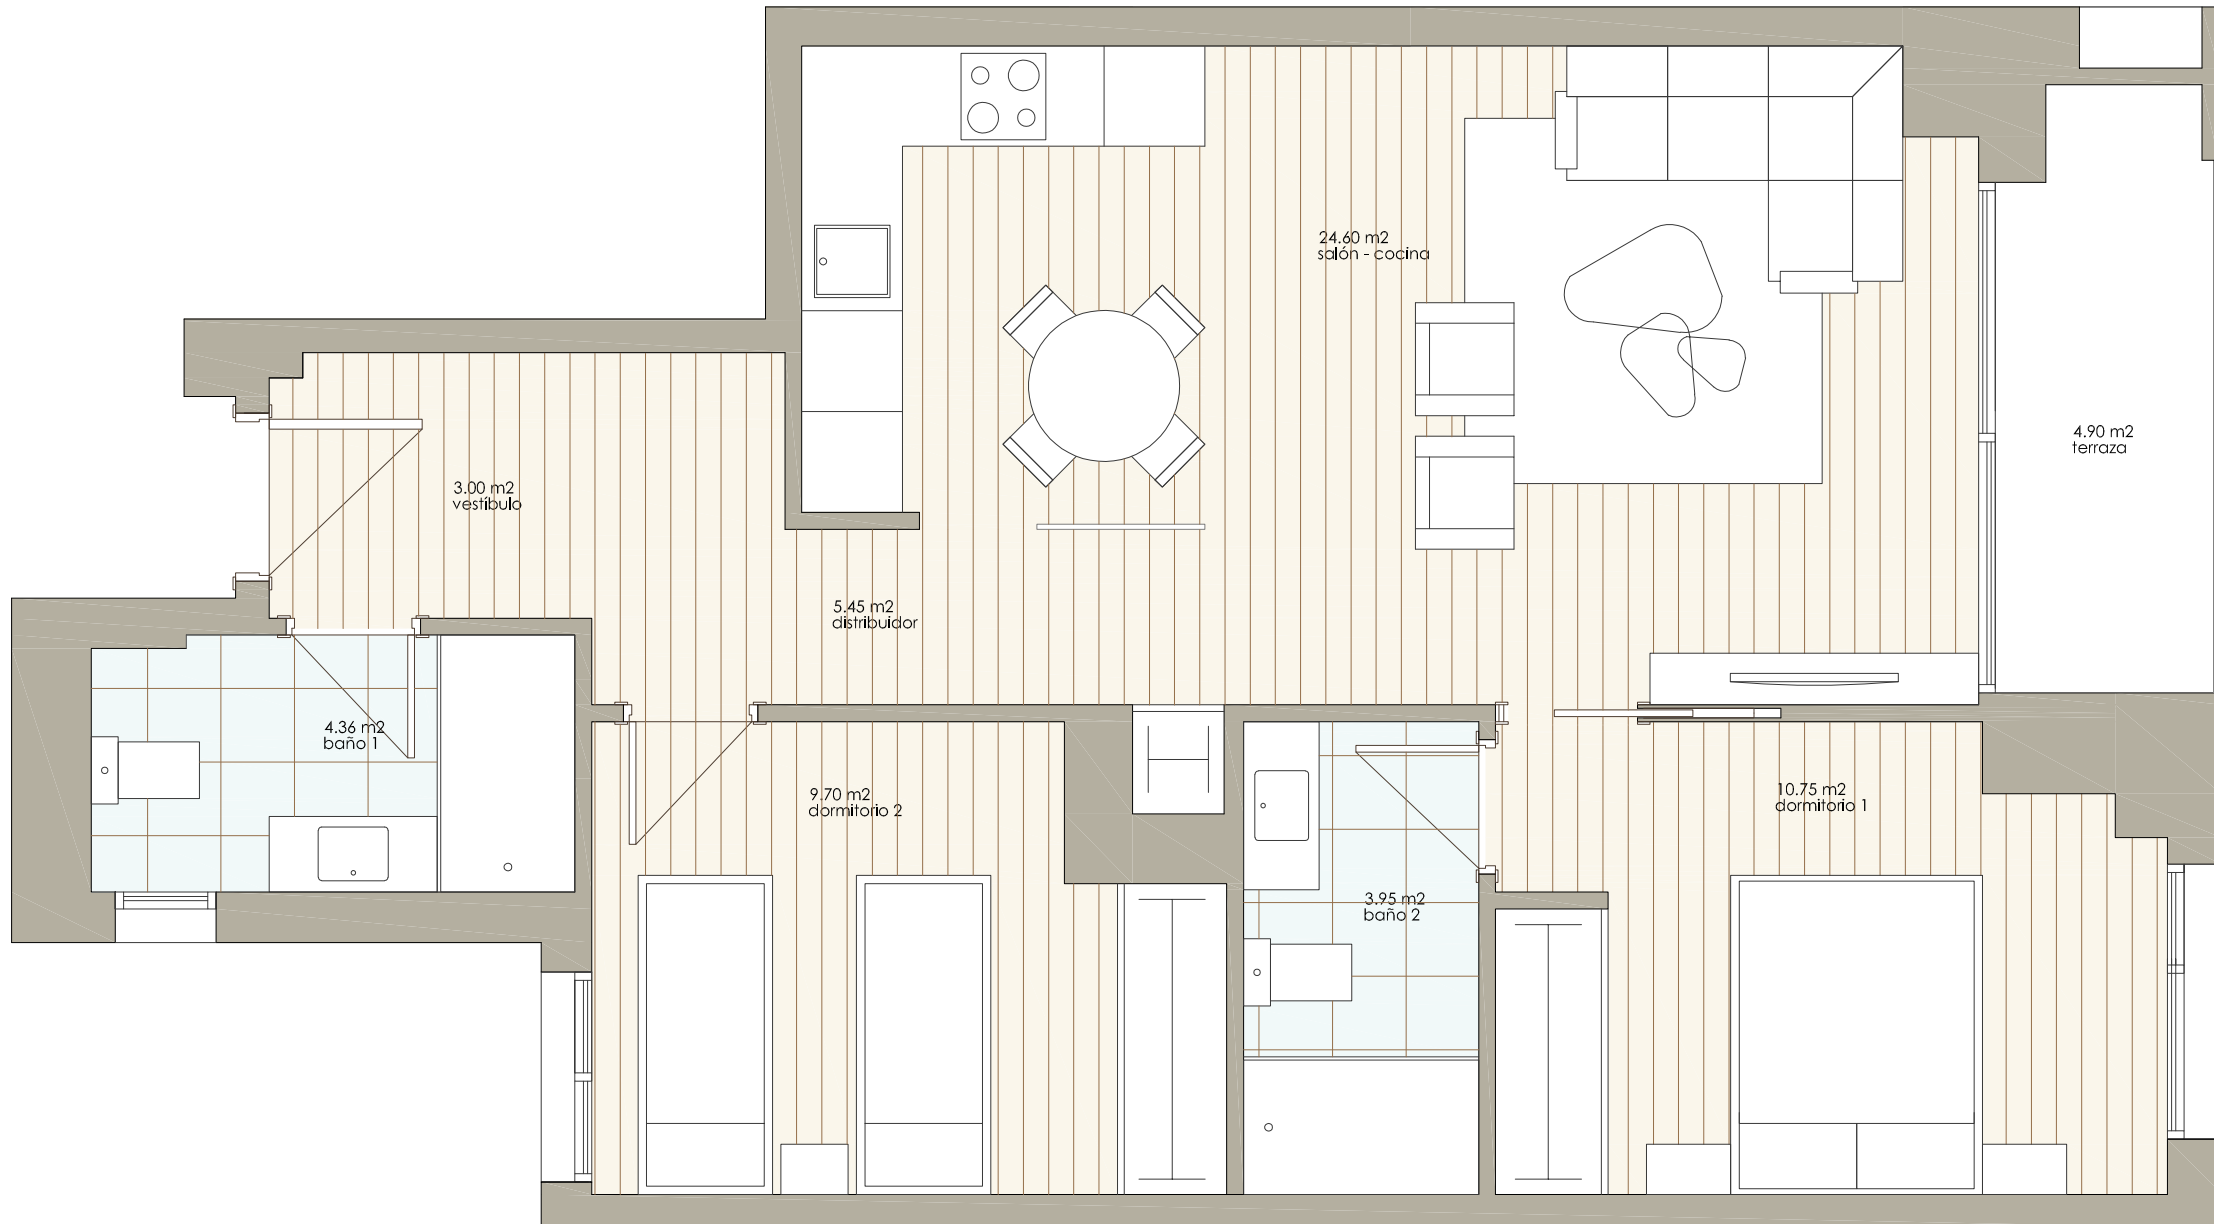


Salón - Cocina	24,60 m <sup>2</sup>
Vestíbulo	3,00 m <sup>2</sup>
Distribuidor	5,45 m <sup>2</sup>
Dormitorio 2	9,70 m <sup>2</sup>
Baño 1	4,36 m <sup>2</sup>
Dormitorio 1	10,75 m <sup>2</sup>
Baño 2	3,95 m <sup>2</sup>
Terraza	4,90 m <sup>2</sup>

#### Totales

Útil VIVIENDA	66,71 m <sup>2</sup>
Útil exterior	4,90 m <sup>2</sup>
Construída vivienda	71,00 m <sup>2</sup>

Planta 1ª por Rúa Constitución

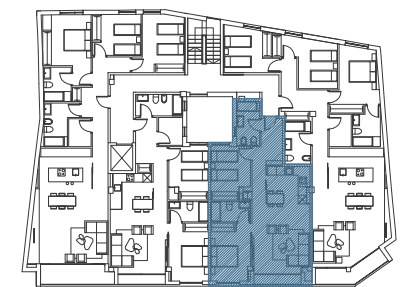

Planta 2ª por Travesía da Riveira