

# Edificio Cofradía de Pescadores


Rúa Constitución 28-30-32 . Foz (Lugo)



## Vivienda 3 dormitorios


### Primero y Segundo D Segunda y Tercera altura al mar

Viviendas de este tipo: 2

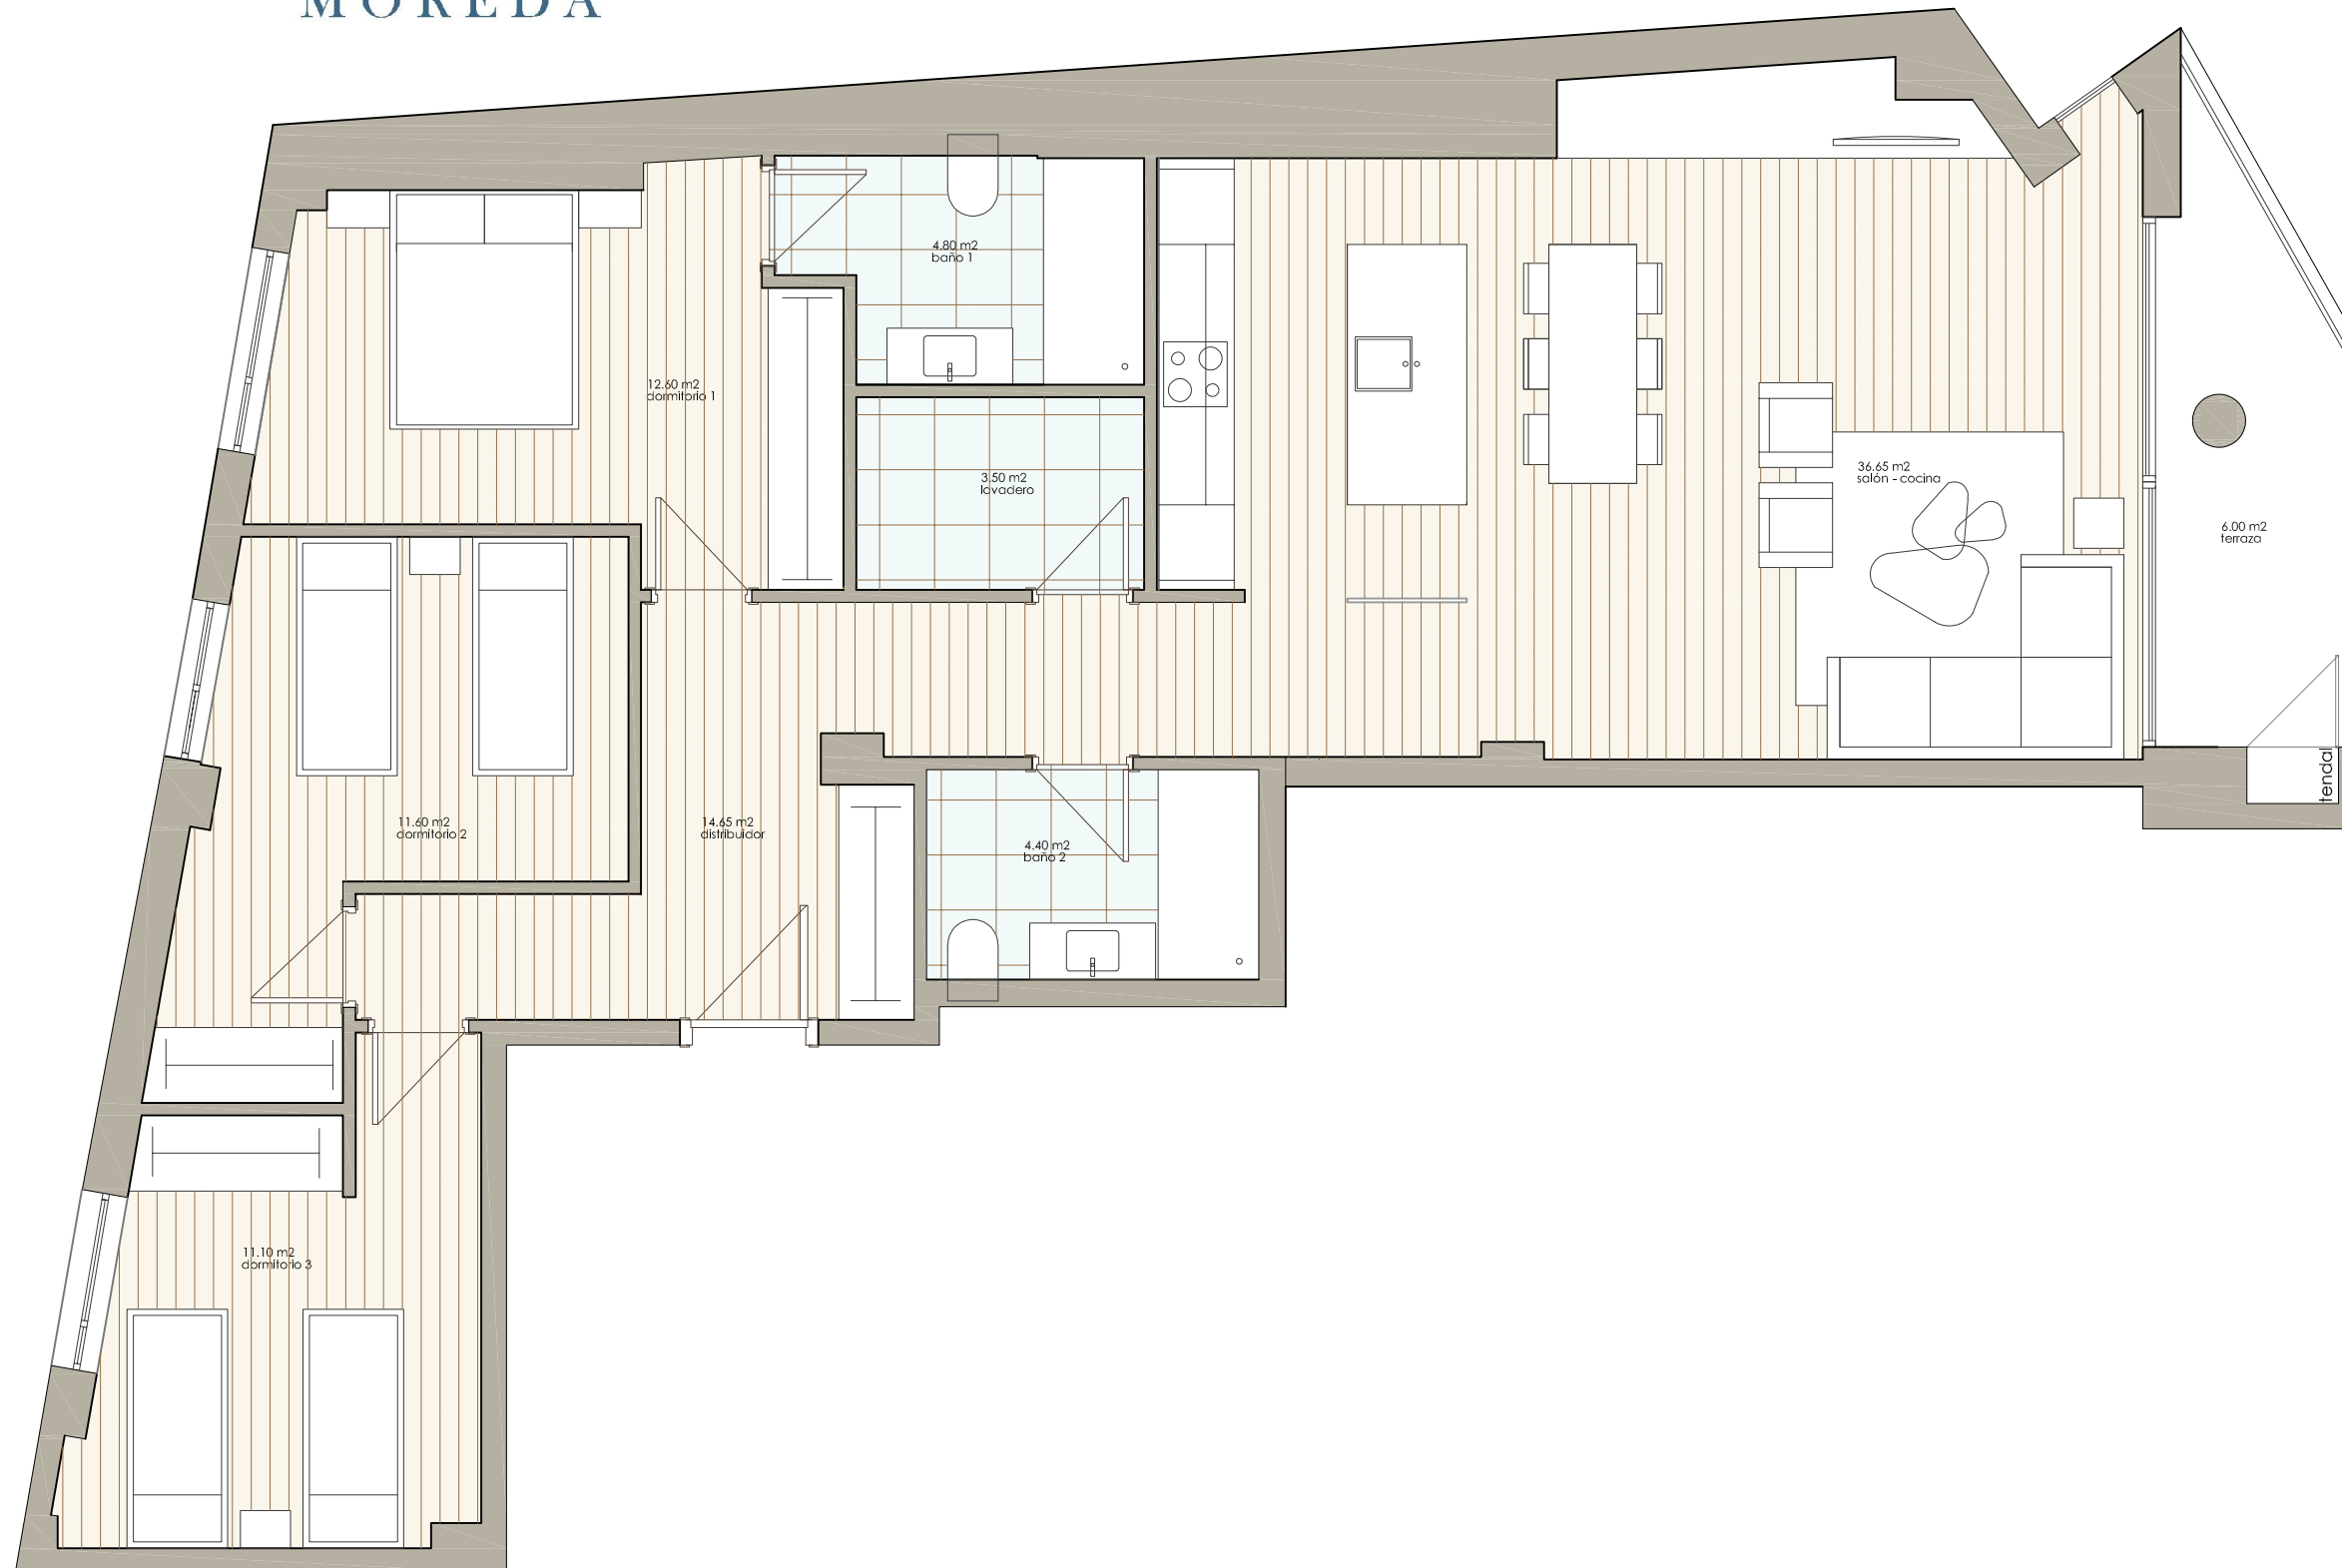

Salón-cocina	36,65 m <sup>2</sup>
Distribuidor	14,65 m <sup>2</sup>
Lavadero-tendedero	3,50 m <sup>2</sup>
Dormitorio 1	12,60 m <sup>2</sup>
Baño 1	4,80 m <sup>2</sup>
Dormitorio 2	11,60 m <sup>2</sup>
Dormitorio 3	11,10 m <sup>2</sup>
Baño 2	4,40 m <sup>2</sup>
Terraza	6,00 m <sup>2</sup>
<b>Totales</b>	
Útil vivienda	105,30 m <sup>2</sup>
Útil exterior	6,00 m <sup>2</sup>
Construída vivienda	120,37 m <sup>2</sup>

Planta 1ª y 2ª por Rúa Constitución

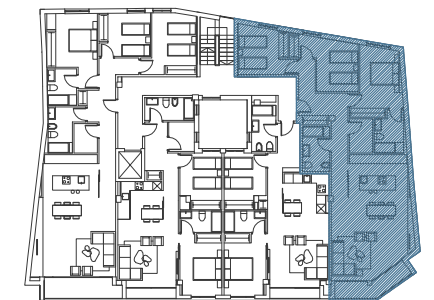

Planta 2ª y 3ª por Travesía da Riveira