

Edificio Cofradía de Pescadores


Rúa Constitución 28-30-32 . Foz (Lugo)



Vivienda 2 dormitorios

Tercero B Cuarta altura al mar

Viviendas de este tipo: 1

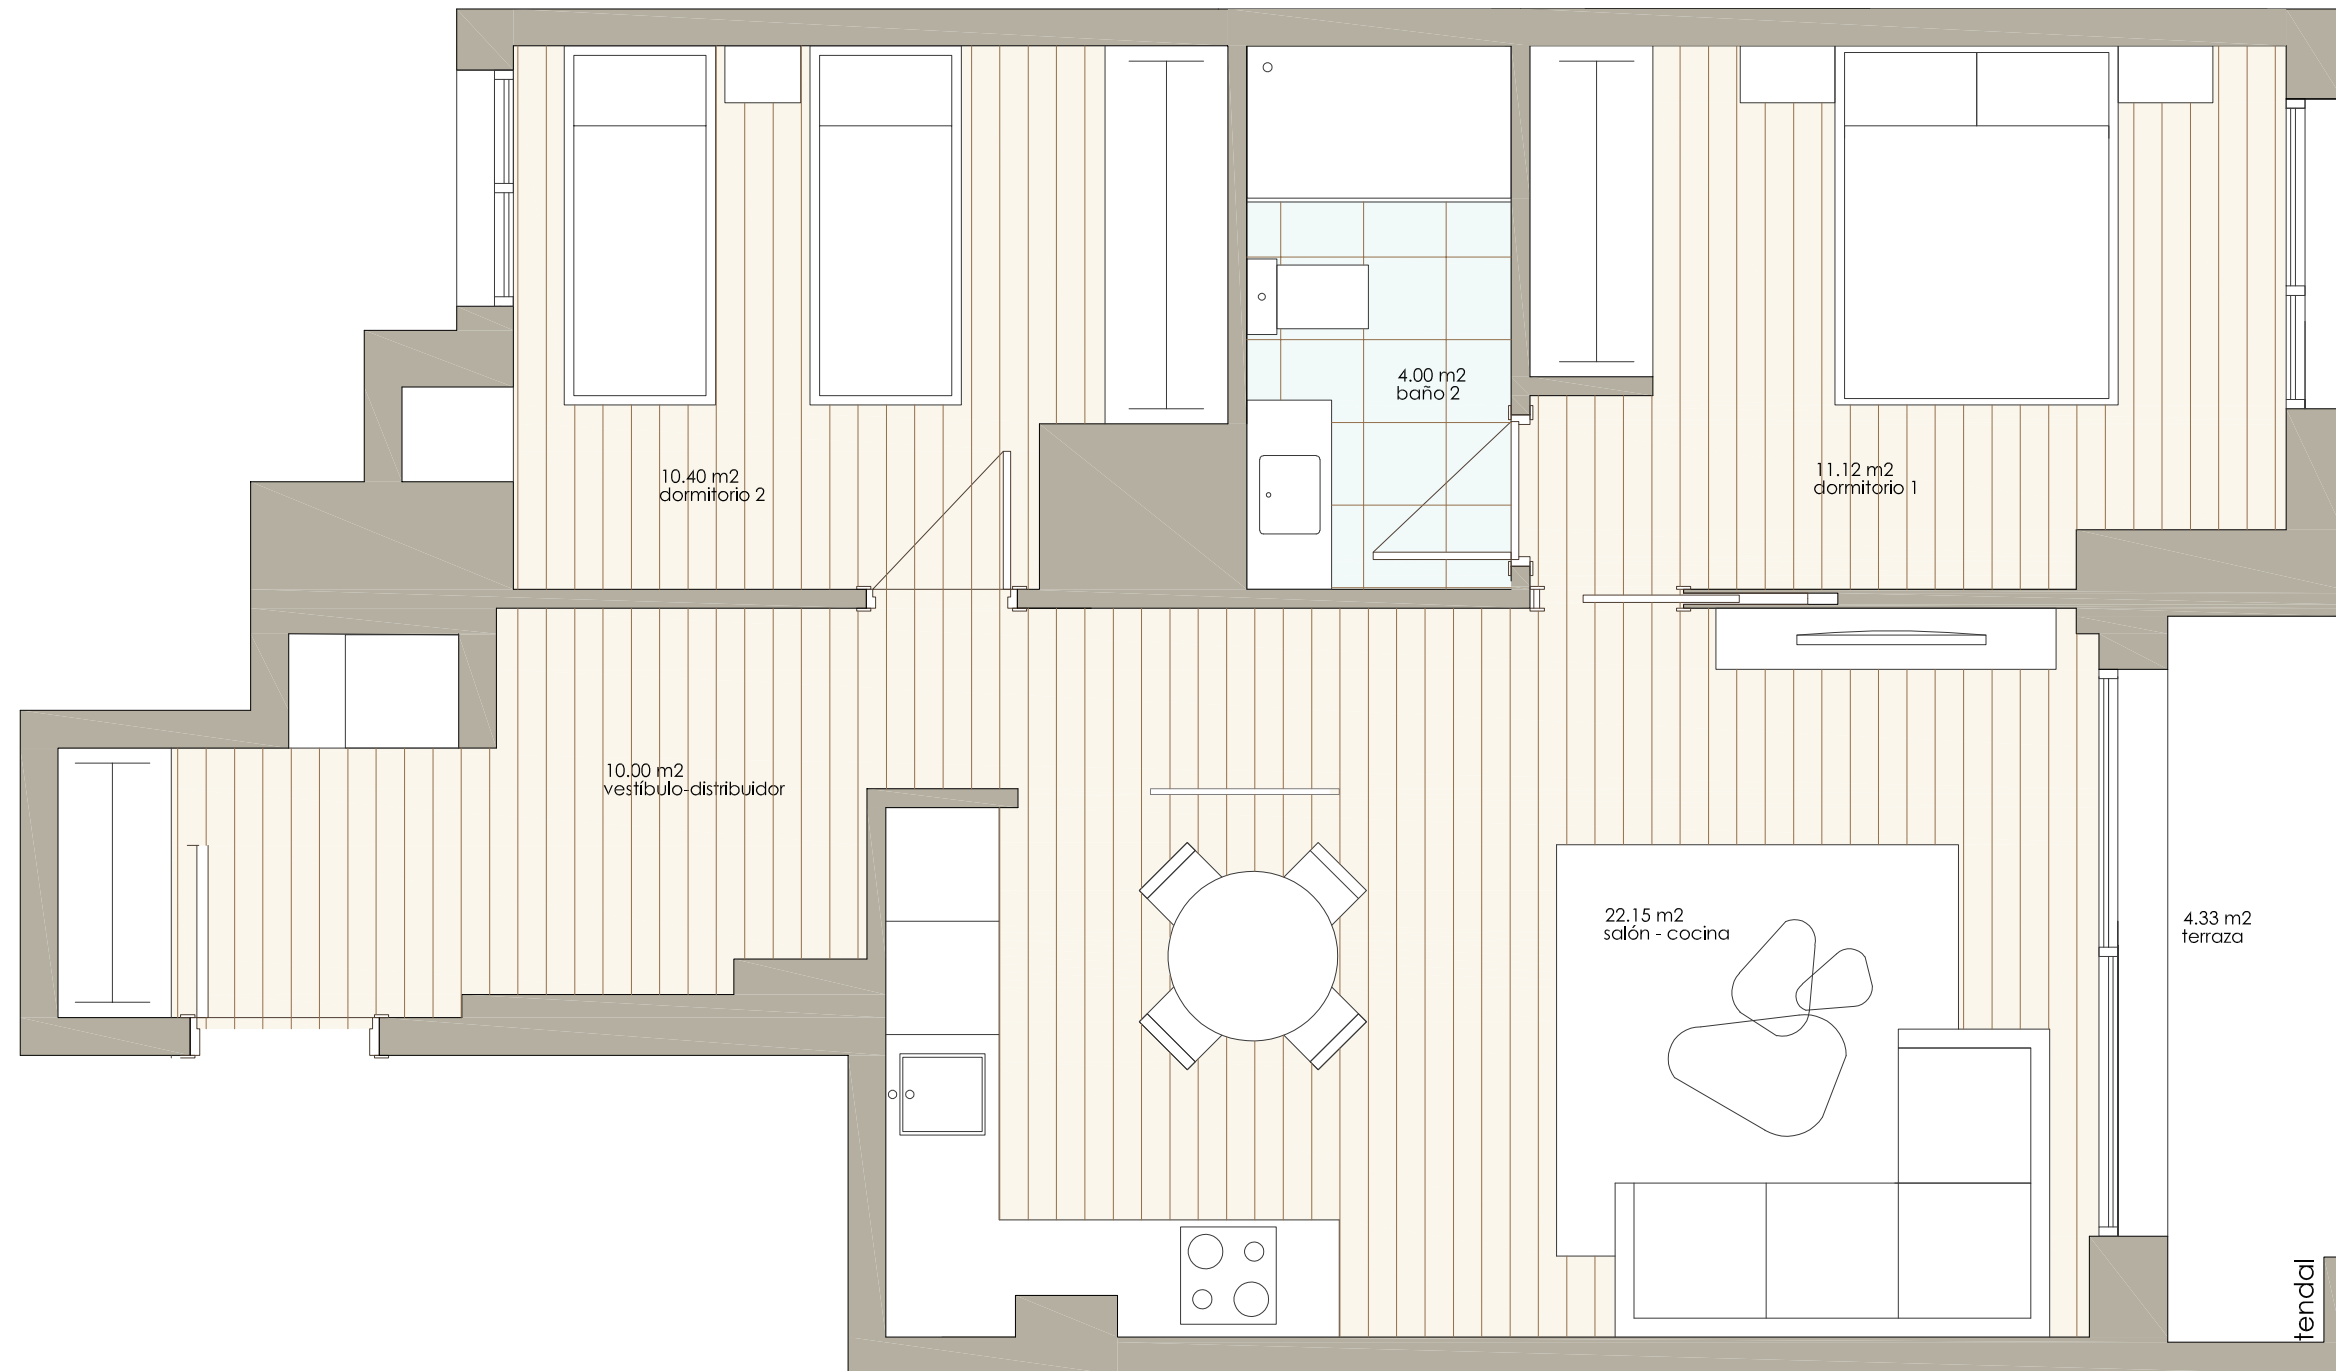


Salón - Cocina	22,15 m ²
Vestíbulo-distribuidor	10,00 m ²
Dormitorio 1	11,12 m ²
Baño 1	4,00 m ²
Dormitorio 2	10,40 m ²
Terraza	4,33 m ²

Totales

Útil VIVIENDA	62,00 m ²
Útil exterior	4,33 m ²
Construída vivienda	65,00 m ²

Planta 3ª por Rúa Constitución

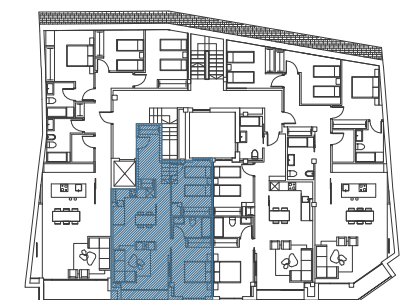

Planta 4ª por Travesía da Riveira