

Edificio Cofradía de Pescadores

Rúa Constitución 28-30-32 . Foz (Lugo)




Vivienda 2 dormitorios

Bajo B

Primera altura al mar

Viviendas de este tipo: 1

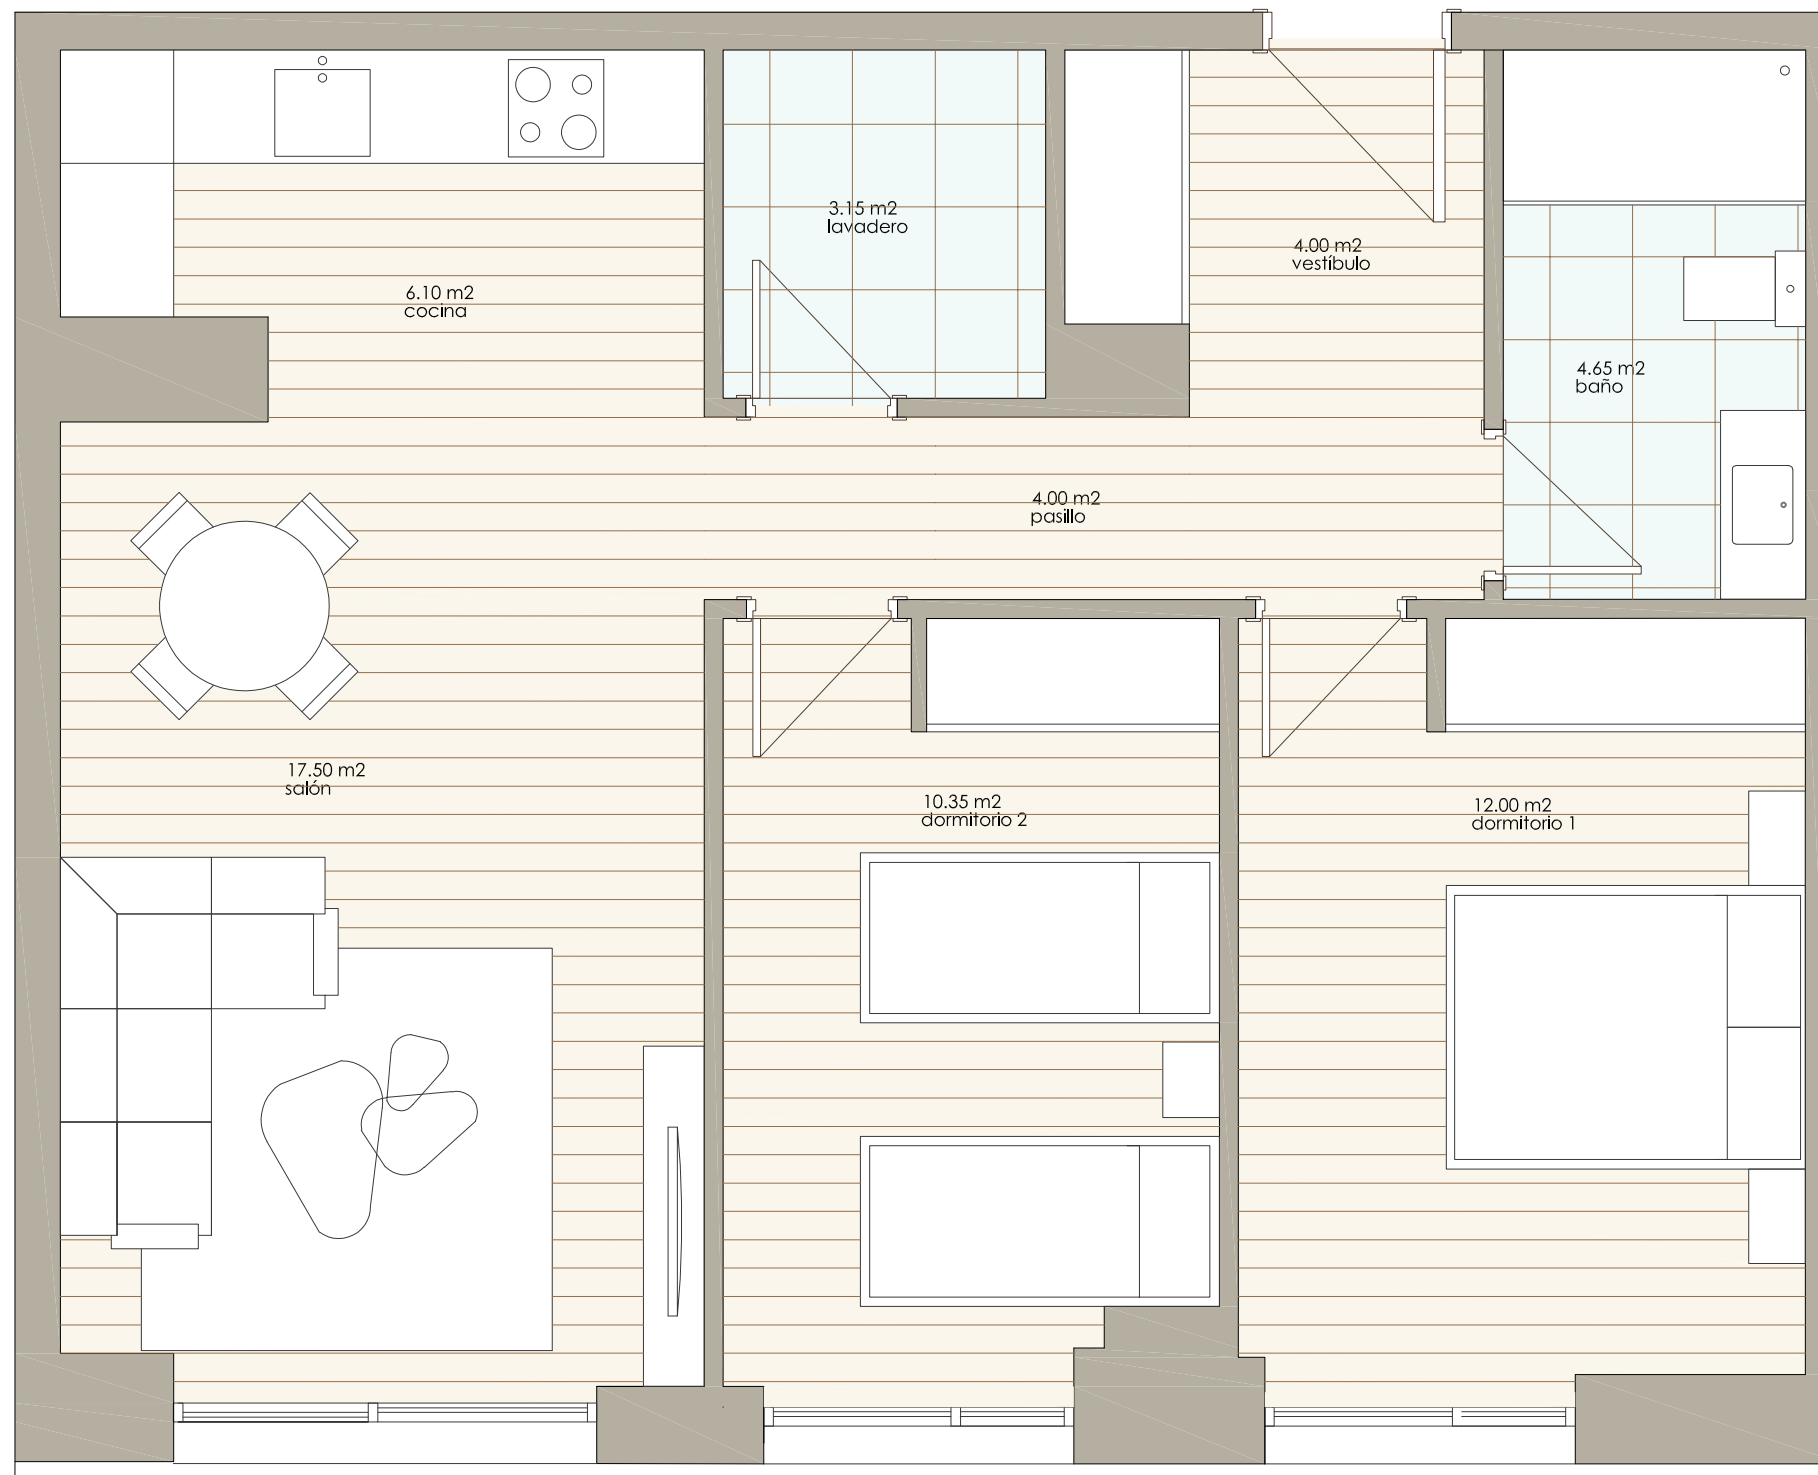


Salón	17,50 m ²
Cocina	6,00 m ²
Vestíbulo	4,00 m ²
Distribuidor	4,00 m ²
Lavadero-tendedero	3,15 m ²
Dormitorio 1	12,00 m ²
Dormitorio 2	10,35 m ²
Baño	4,65 m ²

Totales

Útil vivienda	61,65 m ²
Construída vivienda	65,30 m ²

Planta Baja por Rúa Constitución

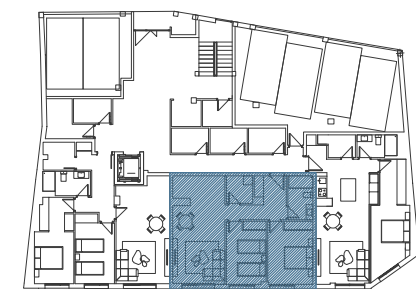

1ª Planta por Travesía da Riveira