





Bajo C Primera altura al mar

Viviendas de este tipo: 1

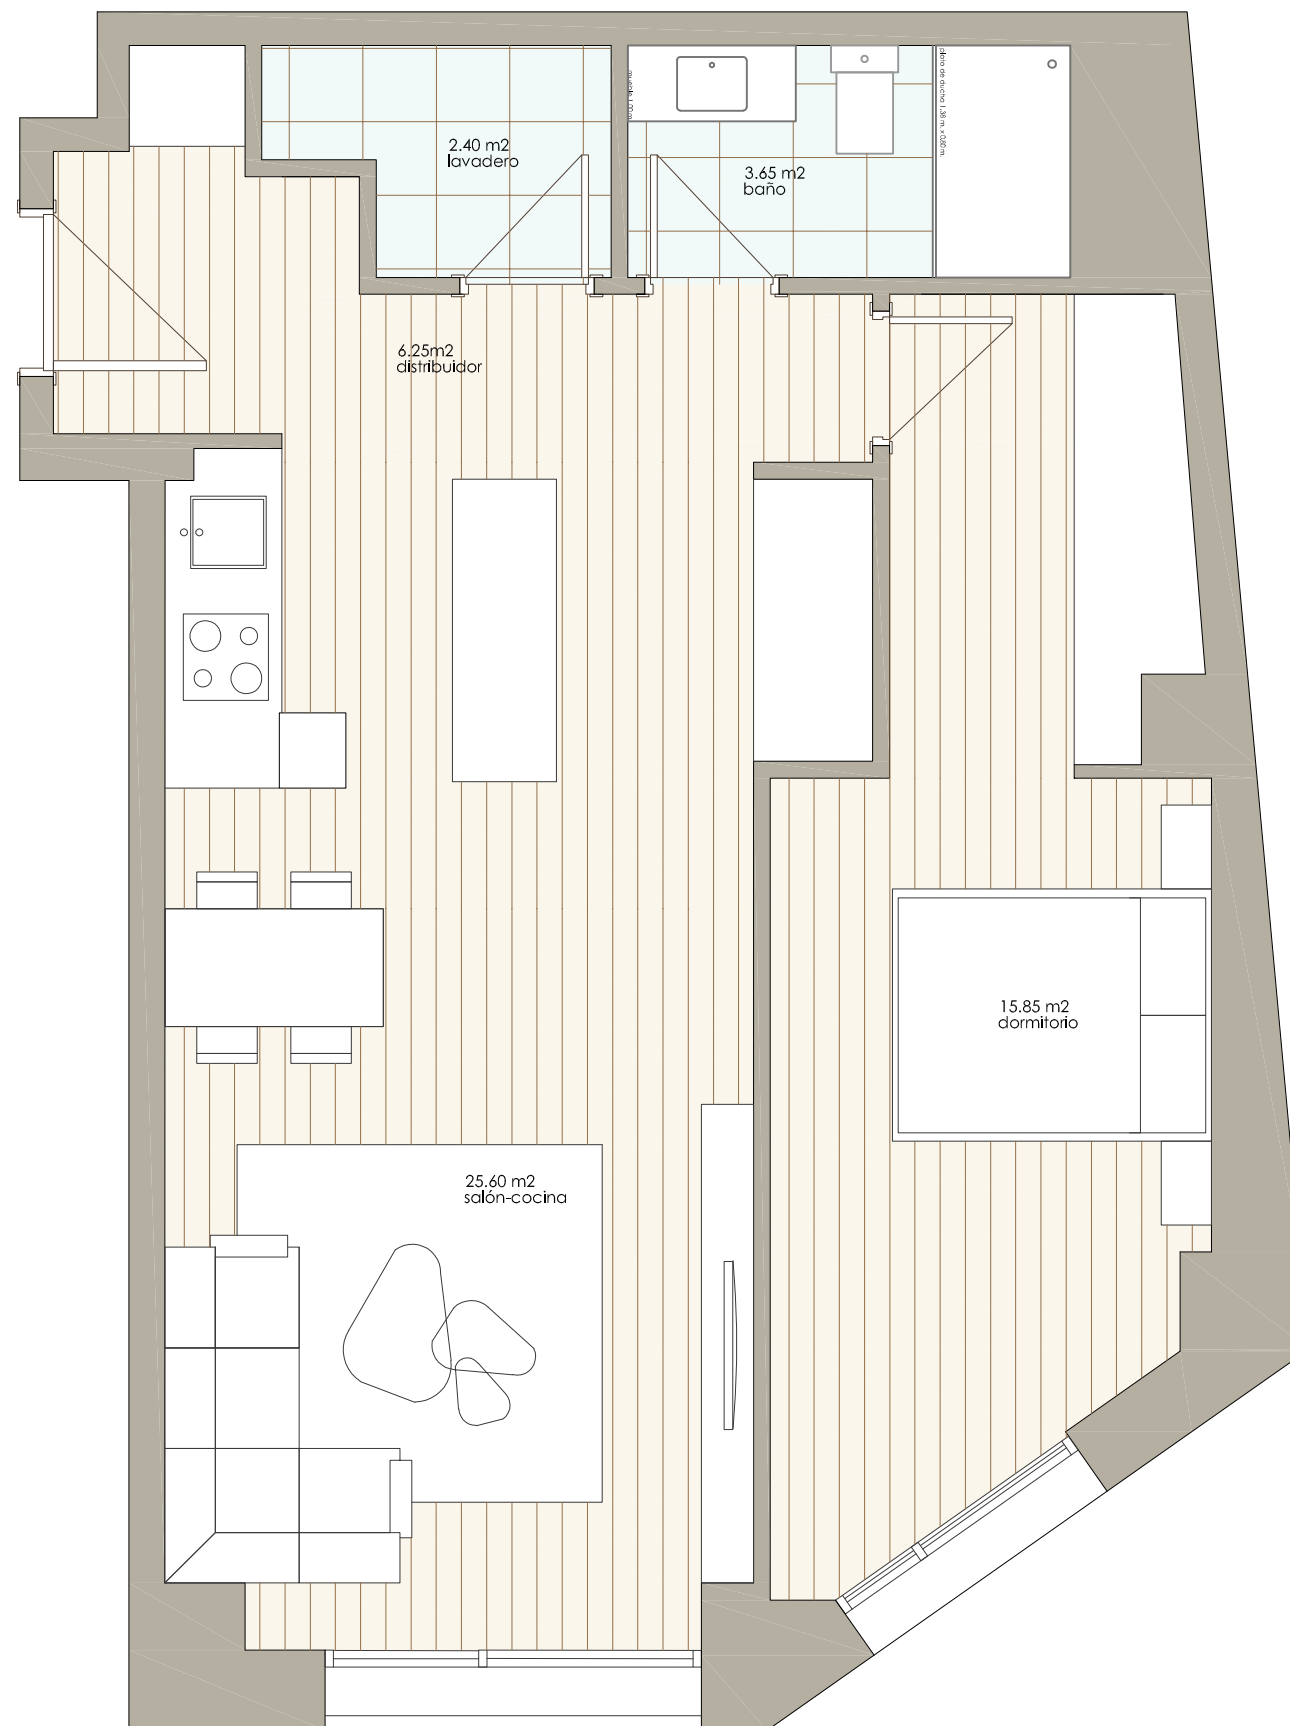

Salón-comedor	25,60 m ²
Vestíbulo	6,25 m ²
Lavadero-tendedero	2,40 m ²
Dormitorio 1	15,85 m ²
Baño	3,65 m ²
Totales	
Útil vivienda	53,75 m ²
Construida vivienda	56,00 m ²

Planta Baja por Rúa Constitución

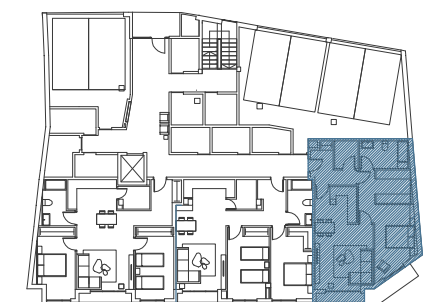

1ª Planta por Travesía da Riveira