

Edificio Cofradía de Pescadores

Rúa Constitución, 30, Foz (Lugo)



VIVIENDA TIPO 2 DORM


Vivienda Primero y Segundo B

Viviendas de este tipo 2


Salón-comedor	17,67 m ²
Cocina	7,33 m ²
Vestíbulo	5,12 m ²
Distribuidor	4,36 m ²
Dormitorio 1	11,23 m ²
Baño 1	3,90 m ²
Dormitorio 2	9,90 m ²
Baño 2	5,10 m ²
Lavadero/Tendedero	3,20 m ²
Terraza	2,35 m ²

Totales

Útil vivienda	70,16 m ²
Útil interior	67,81 m ²
Útil exterior	2,35 m ²
Construída vivienda	70,67 m ²
Construída exterior	2,74 m ²

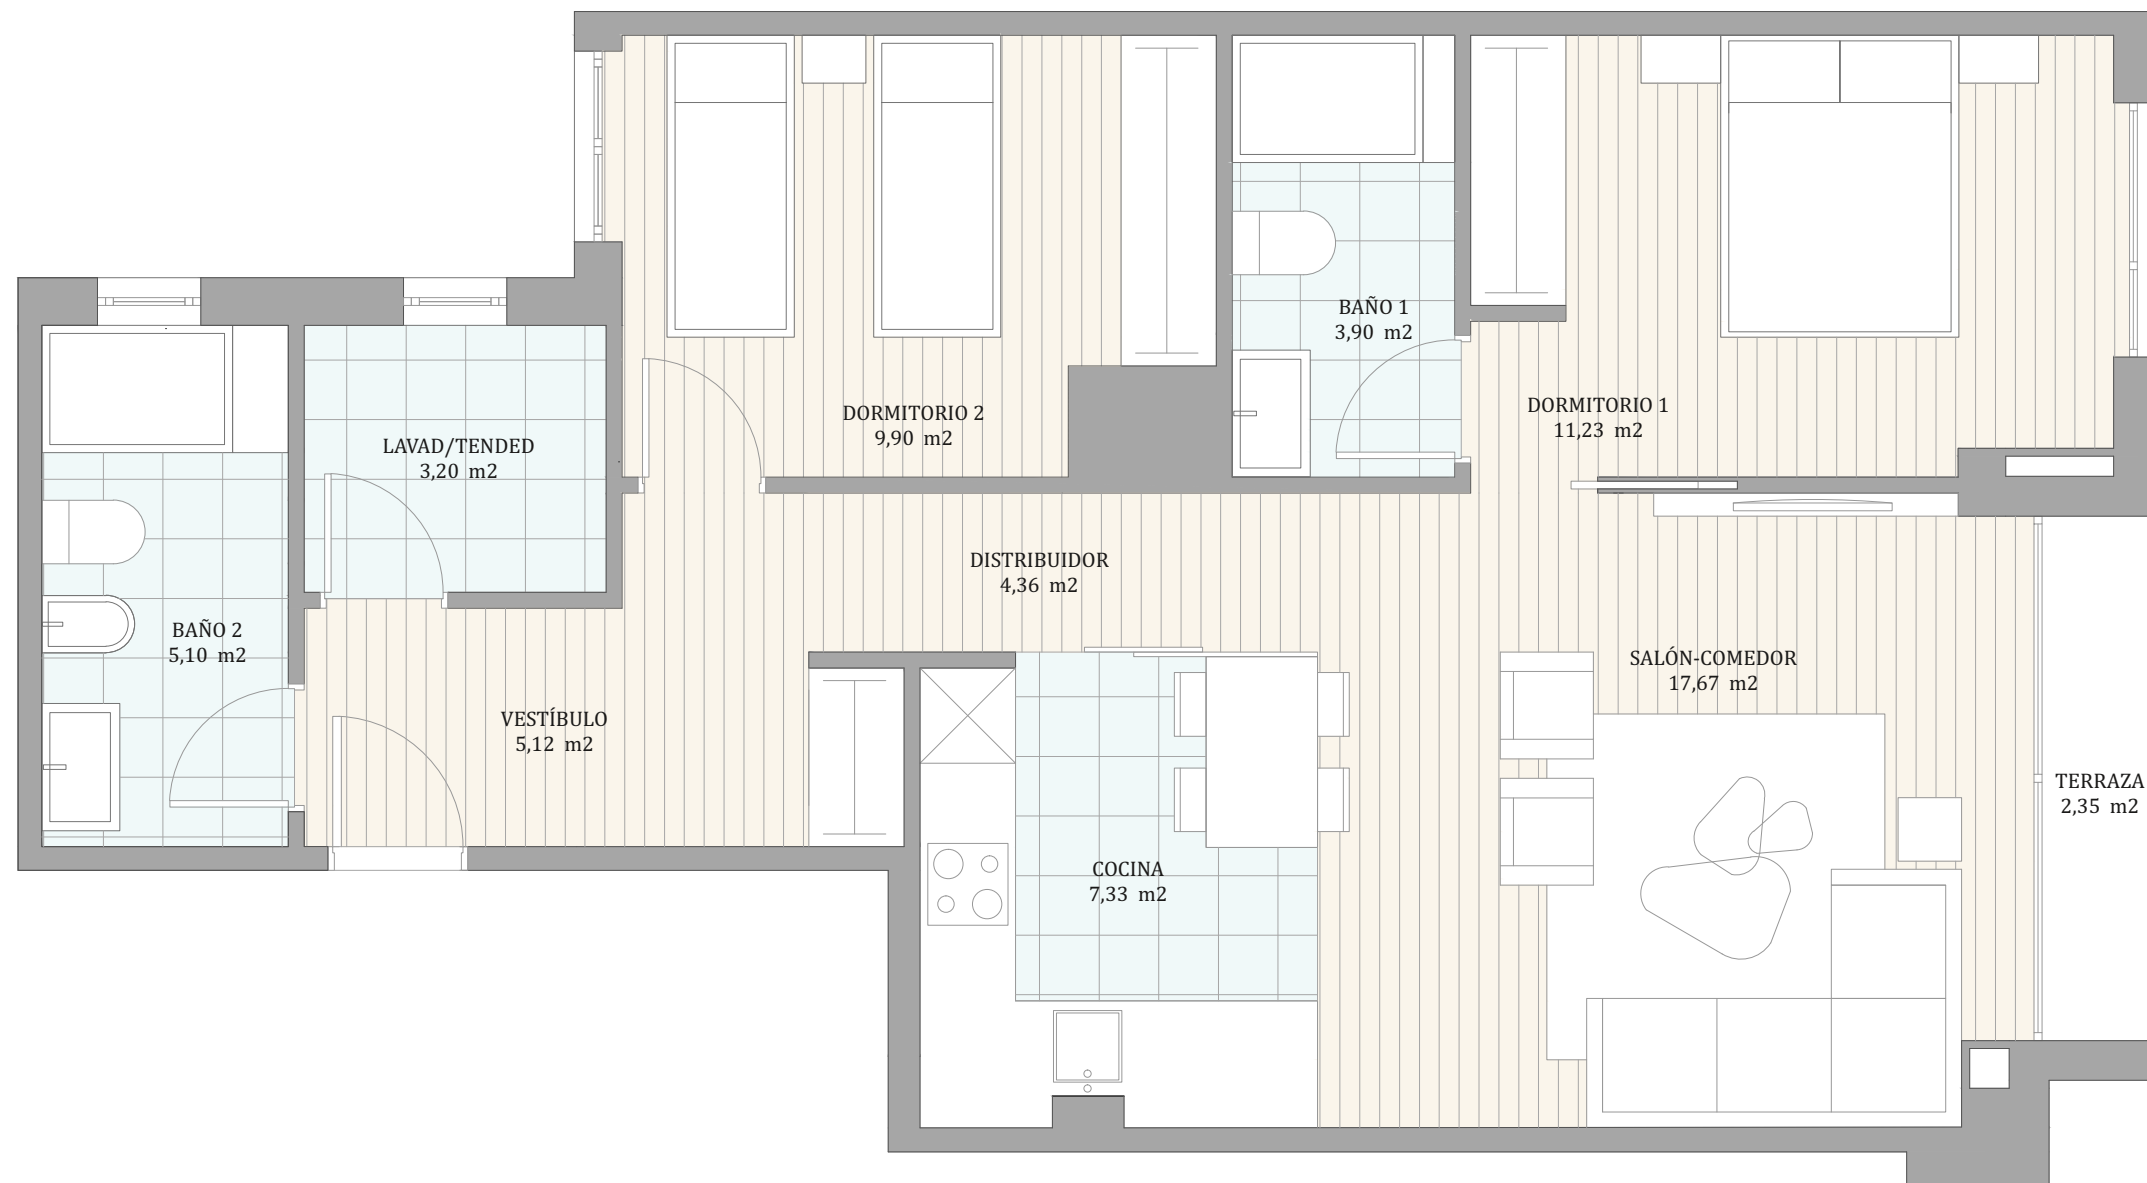

1º y 2º Planta por c/ Constitución

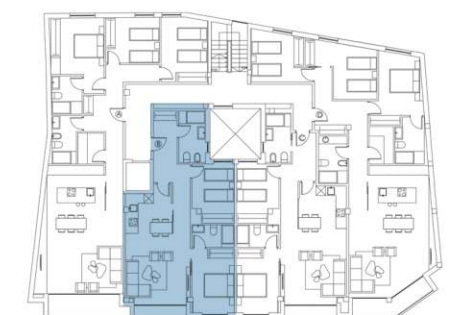

2º y 3º Planta por c/ Travesía da Riveira