


# Edificio Cofradía de Pescadores

Rúa Constitución, 30, Foz (Lugo)



## VIVIENDA TIPO 2 DORM

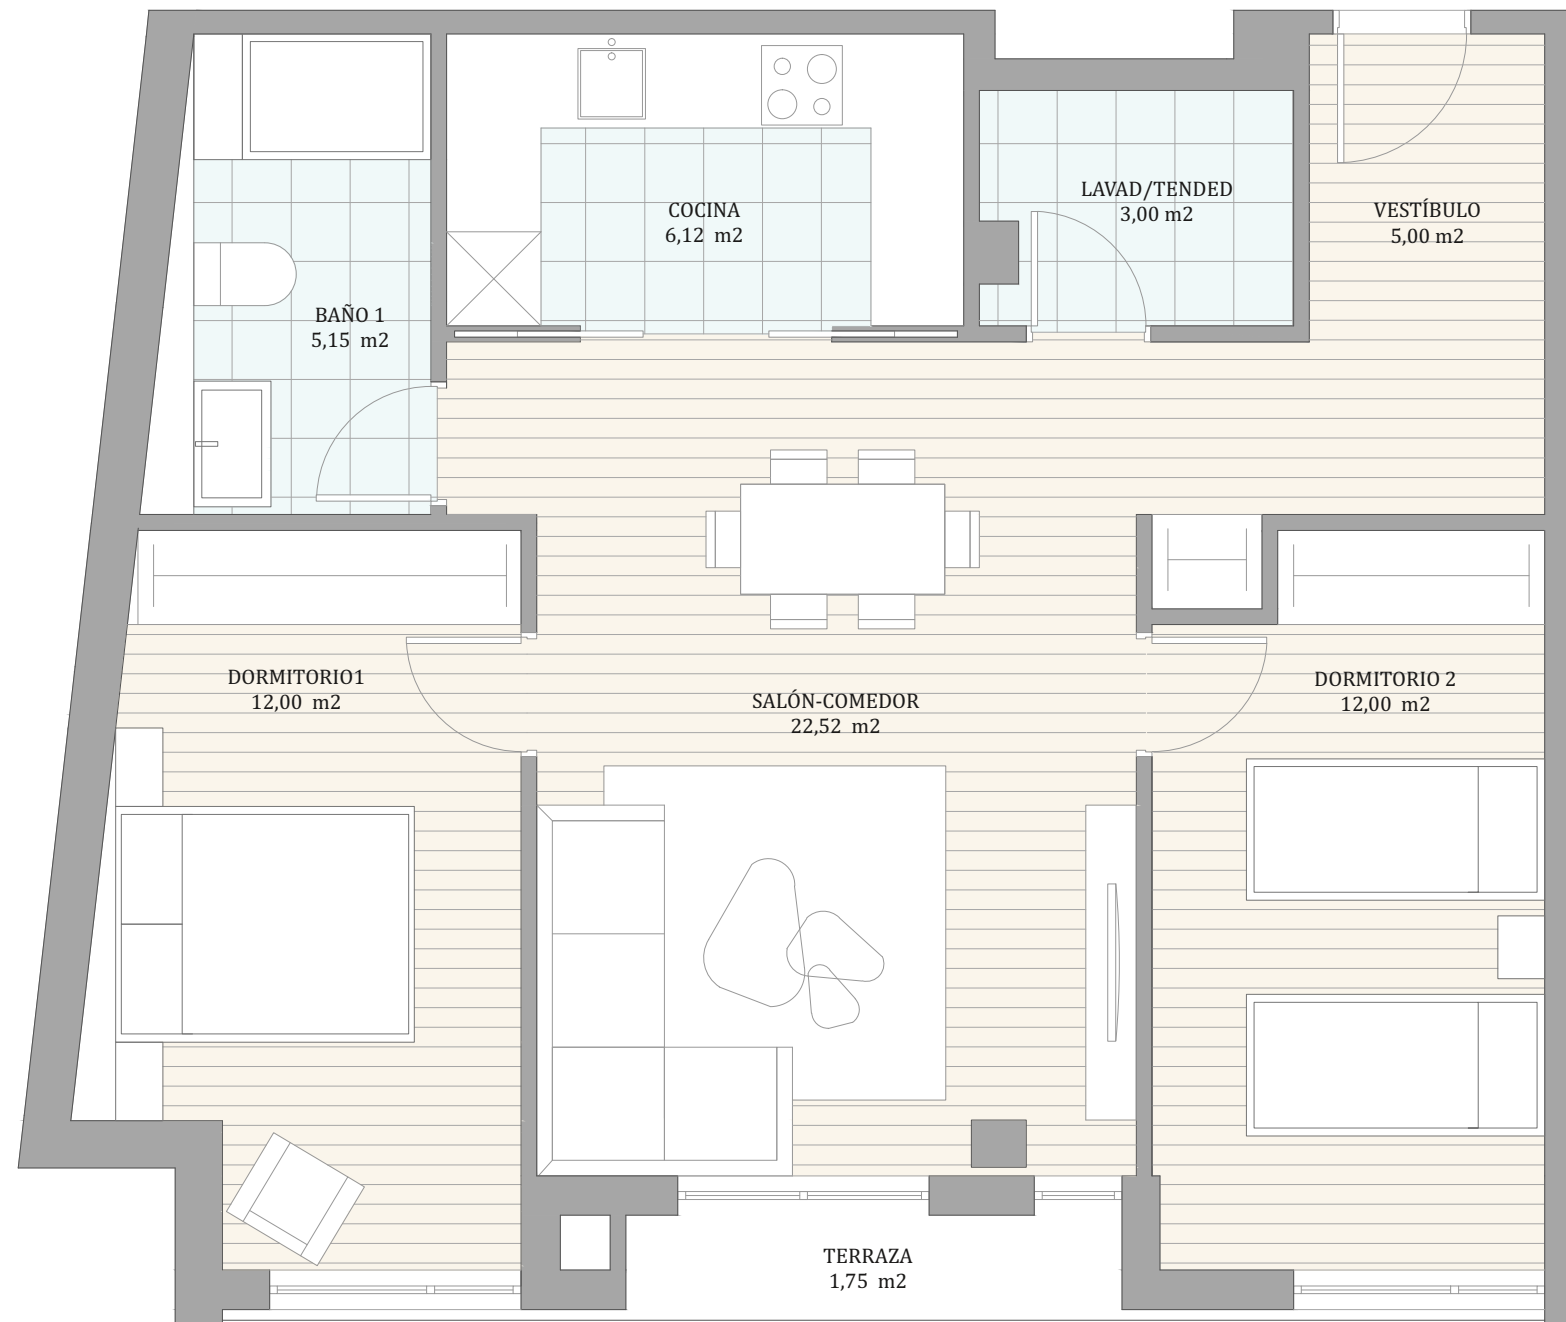

### Vivienda Bajo A


Viviendas de este tipo 1

Salón-comedor	22,52 m <sup>2</sup>
Cocina	6,12 m <sup>2</sup>
Lavadero/Tendedero	3,00 m <sup>2</sup>
Vestíbulo	5,00 m <sup>2</sup>
Dormitorio 1	12,00 m <sup>2</sup>
Baño 1	5,15 m <sup>2</sup>
Dormitorio 2	12,00 m <sup>2</sup>
Terraza	1,75 m <sup>2</sup>

#### Totales

Útil vivienda	67,54 m <sup>2</sup>
Útil interior	65,79 m <sup>2</sup>
Útil exterior	1,75 m <sup>2</sup>
Construída vivienda	68,00 m <sup>2</sup>
Construída exterior	2,24 m <sup>2</sup>

### Bajo Planta por c/ Constitución

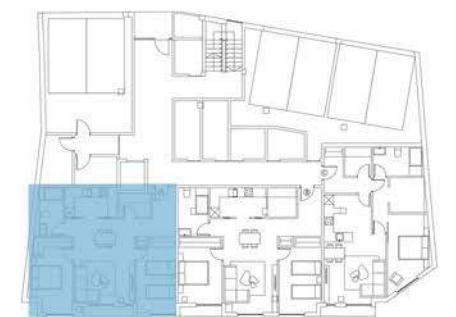

### 1º Planta por c/ Travesía da Ribeira